


Załącznik nr 2 zarządzenia nr 0050/44/2018 Wójta Gminy Goczałkowice-Zdrój z dnia 12. marca 2018r w sprawie ogłoszenia wykazu części nieruchomości przeznaczonej do wynajmu, położonej w Goczałkowicach -Zdroju przy ul. Uzdrawiskowej 74

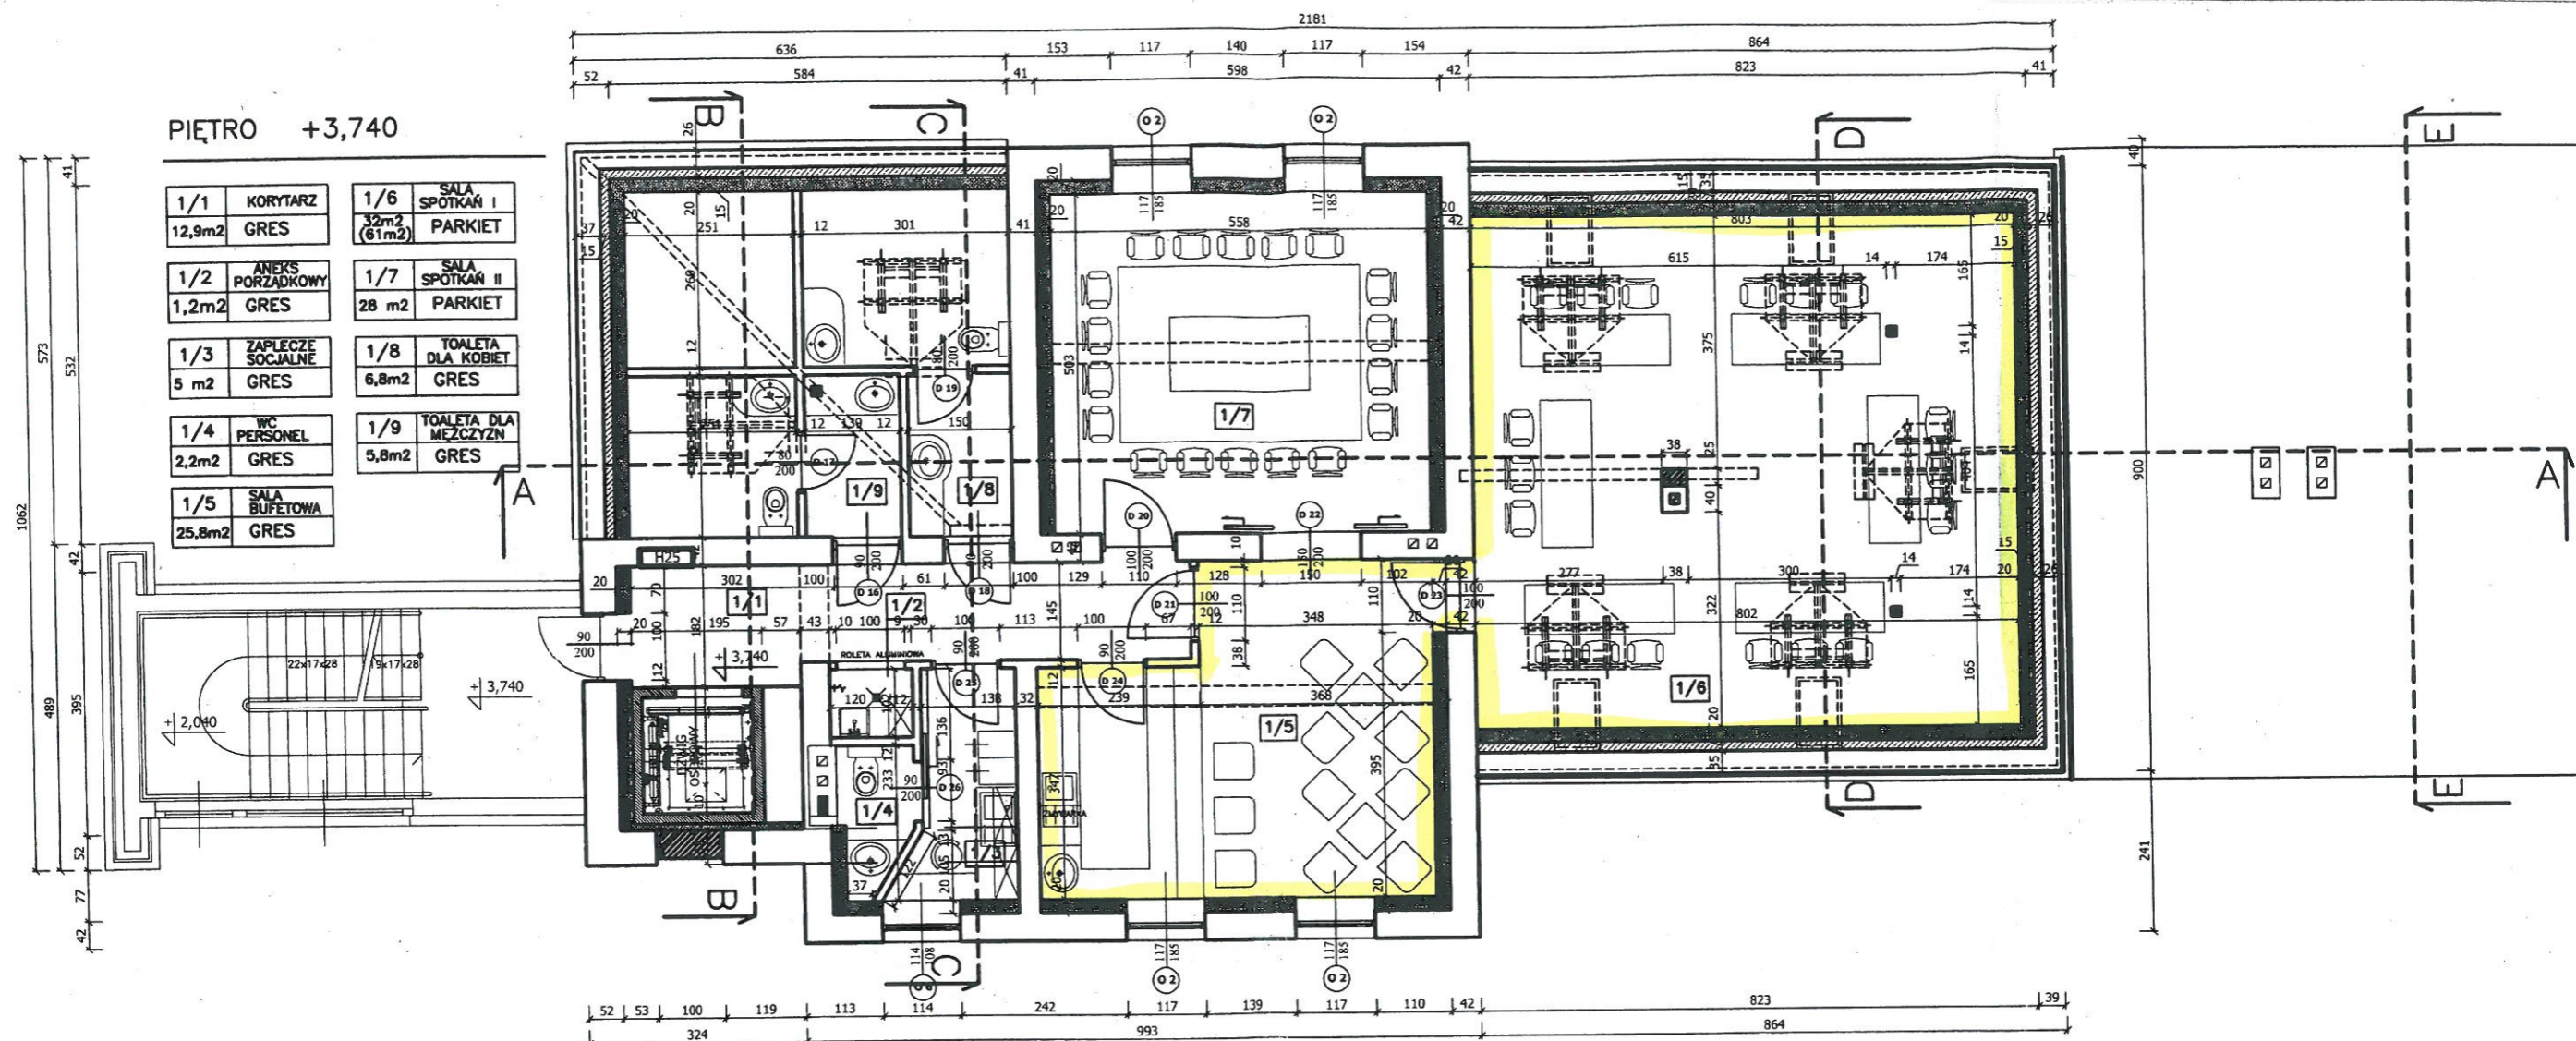

WÓJTA GMINY  
GOCZAŁKOWICE - ZDRÓJ

*Gabriela Placha*

		<b>MODULUS</b> Agnieszka Sekta-Seredyńska 43-230 Goczałkowice-Zdrój ul. Główna 25 tel: 600 273235 e-mail: modulus@plastykon.pl	
Tytuł projektu: <b>RYSUNKI BUD.-WYK. ROBÓT REMONTOWYCH DLA BUDYNKU DWORCA KOLEJOWEGO</b>		Inwestor: Gmina Goczałkowice-Zdrój ul. Szkolna 13 43-230 Goczałkowice-Zdrój	
DZIAŁKA 747/112 Goczałkowice-Zdrój, ul. Uzdrawiskowa 74		Data: 09.2014.	
Projektował: mgr inż. arch. Agnieszka Sekta-Seredyńska	Nr upr: 50/10/SLOKK/II SL-1470	Podpis:	Data:
Projektował: mgr inż. Henryk Sekta	Nr upr: 637/73/KT	Podpis:	Data:
Tytuł rysunku: <b>RZUT PIĘTRA</b>			Skala: 1:100
ETAP: RR		RYS: 6	