


SKALA 1:1000

Załącznik nr 2 do zarządzenia nr 0050/86/2018 Wójta Gminy Goczałkowice-Zdrój z dnia 6. września 2018r. w sprawie przeznaczenia do użyczenia część nieruchomości oraz ogłoszenia wykazu nieruchomości przeznaczonej do użyczenia, położonej w Goczałkowicach-Zdroju przy ul. Powstańców Śl.

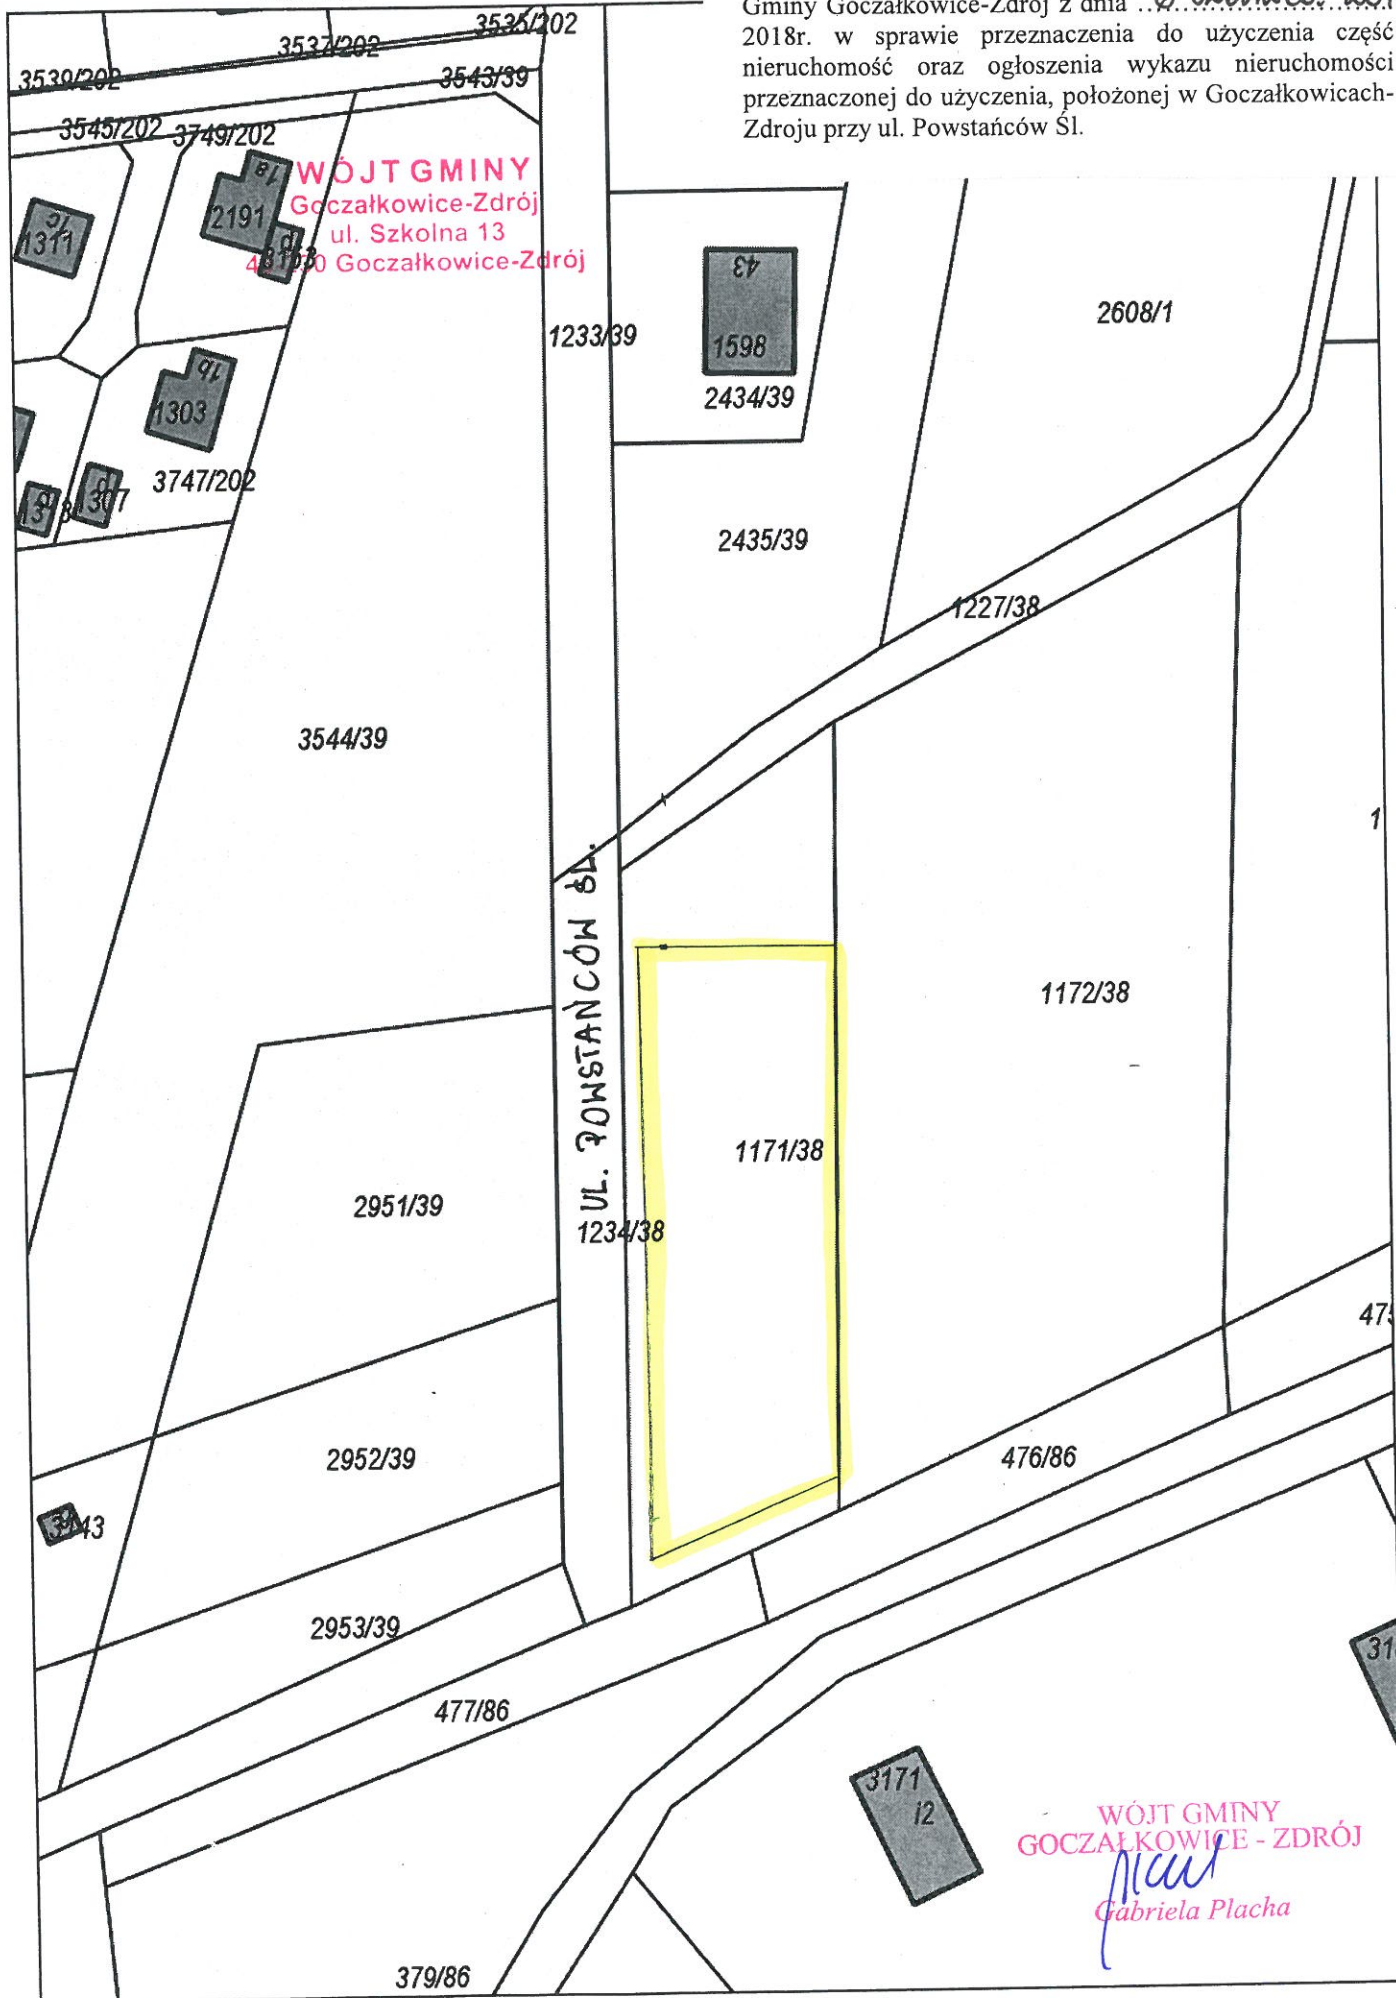

WÓJT GMINY  
GOCZAŁKOWICE - ZDRÓJ  
*Placha*  
Gabriela Placha