


# Zmiana miejscowego planu zagospodarowania przestrzennego dla terenów boisk sportowych w gminie Goczałkowice-Zdrój



RYSUNEK PLANU  
Załącznik nr 1 do  
Uchwały  
Nr \_\_\_\_\_ Rady  
Gminy w Goczałkowicach-Zdrój  
z dnia \_\_\_\_\_ r.  
skala 1:1000

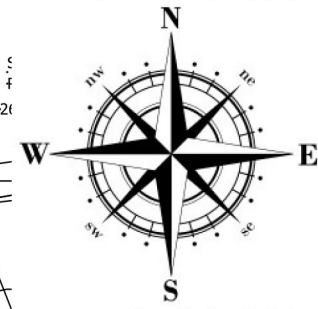


1:1000

## Legenda

- II.58UZ1 tereny zabudowy usługowej w tym usług zdrowia
- II.58.1.US2/ZP2 tereny sportowo rekreacyjne otwarte lub zieleni urządzonej
- II.58.2.ZP2 tereny zieleni urządzonej o charakterze izolacyjnym
- II.06.KDP tereny placów, przestrzeni pieszych
- II.17KDD II.14KDD tereny dróg dojazdowych
- granica zmiany mpzp
- strefa uzdrowiskowa "A"
- strefa ochrony konserwatorskiej A
- granica ochrony konserwatorskiej B
- granica obszaru NATURA 2000
- strefa terenu górniczego
- nieprzekraczalna linia zabudowy
- strefa techniczna linii kolejowej
- sieć elektroenergetyczna
- sieć wodociągowa
- sieć kanalizacji sanitarnej

## Studium uwarunkowań i kierunków zagospodarowania przestrzennego gminy Goczałkowice-Zdrój

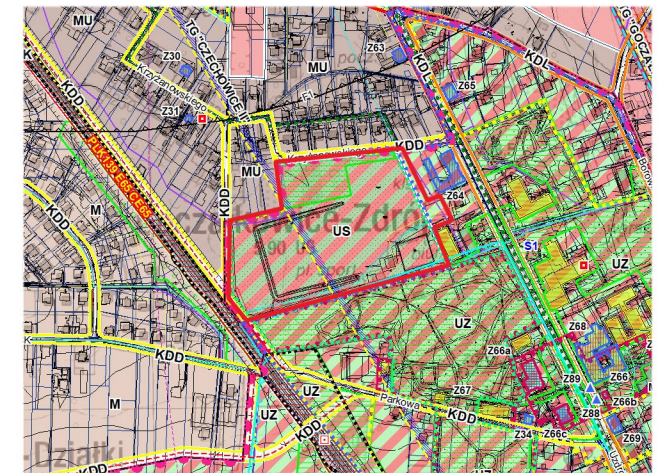

INWESTOR:  
FIRMA PROJEKTOWA:  
TIM INVEST Architektura Tadeusz Kostoń  
40-301 Katowice, ul. Siemianowicka 52c

Tytuł rysunku: FRAGMENT MPZP ZE ZMIANĄ SPOSOBU UŻYTKOWANIA GRUNTÓW		SKALA: 1:1000
Projektant:	Opis:	BRANŻA:
Wzrost:	Podpis:	NR RYS: 1
LUTY 2018		

