


| województwo: <b>śląskie</b>  |                            | KOPIA MAPY ZASADNICZEJ          |        |                  |                       |                            |        |        |               |
|--|----------------------------|---------------------------------|--------|------------------|-----------------------|----------------------------|--------|--------|---------------|
| powiat: <b>pszczyński</b>  |                            | Sekcja: 6.122.29.04             |        |                  |                       |                            |        |        |               |
| jedn.ewid.: <b>241001_2, Goczałkowice Zdrój</b>  |                            | Skala: 1:500                    |        |                  |                       |                            |        |        |               |
| obręb: <b>0001, Goczałkowice</b>   |                            |                                 |        |                  |                       |                            |        |        |               |
| <b>PROJEKT PODZIAŁU NIERUCHOMOŚCI</b>  |                            |                                 |        |                  |                       |                            |        |        |               |
| jedn. rejestr.   | KW                         | właściciel:                     |        |                  |                       |                            |        |        |               |
| <b>G.1774</b>  | <b>KA1P/00045738/6</b>     | <b>Gmina Goczałkowice Zdrój</b> |        |                  |                       |                            |        |        |               |
| <b>WYKAZ ZMIAN DANYCH EWIDENCYJNYCH</b>  |                            |                                 |        |                  |                       |                            |        |        |               |
| <b>stan dotychczasowy</b>  |                            |                                 |        | <b>stan nowy</b> |                       |                            |        |        |               |
| k.m.   | numer                      | rodzaj                          | klasa  | powierzchnia     | k.m.                  | numer                      | rodzaj | klasa  | powierzchnia  |
|  | działki                    | użytku                          | gruntu | (ha)             |                       | działki                    | użytku | gruntu | (ha)          |
| 5  | <b>2110/36</b>             | R                               | III b  | <b>0,0392</b>    | 5                     | <b>2956/36</b>             | R      | III b  | <b>0,0309</b> |
|  | 241001_5.0001.AR_5.2110/36 |                                 |        |                  |                       | 241001_5.0001.AR_5.2956/36 |        |        |               |
|  |                            |                                 |        |                  | 5                     | <b>2957/36</b>             | dr     |        | <b>0,0083</b> |
|  |                            |                                 |        |                  |                       | 241001_5.0001.AR_5.2957/36 |        |        |               |
|  |                            |                                 |        |                  |                       |                            |        |        | <b>0,0392</b> |
| Wykonał: Grzegorz Walecki  |                            |                                 |        |                  | <b>6640.1027.2020</b> |                            |        |        |               |
| Na podstawie: Postanowienia Wójta Gminy Goczałkowice-Zdrój nr PR-AB.6724.0004.2020 z dnia 04,05,2020 |                            |                                 |        |                  |                       |                            |        |        |               |

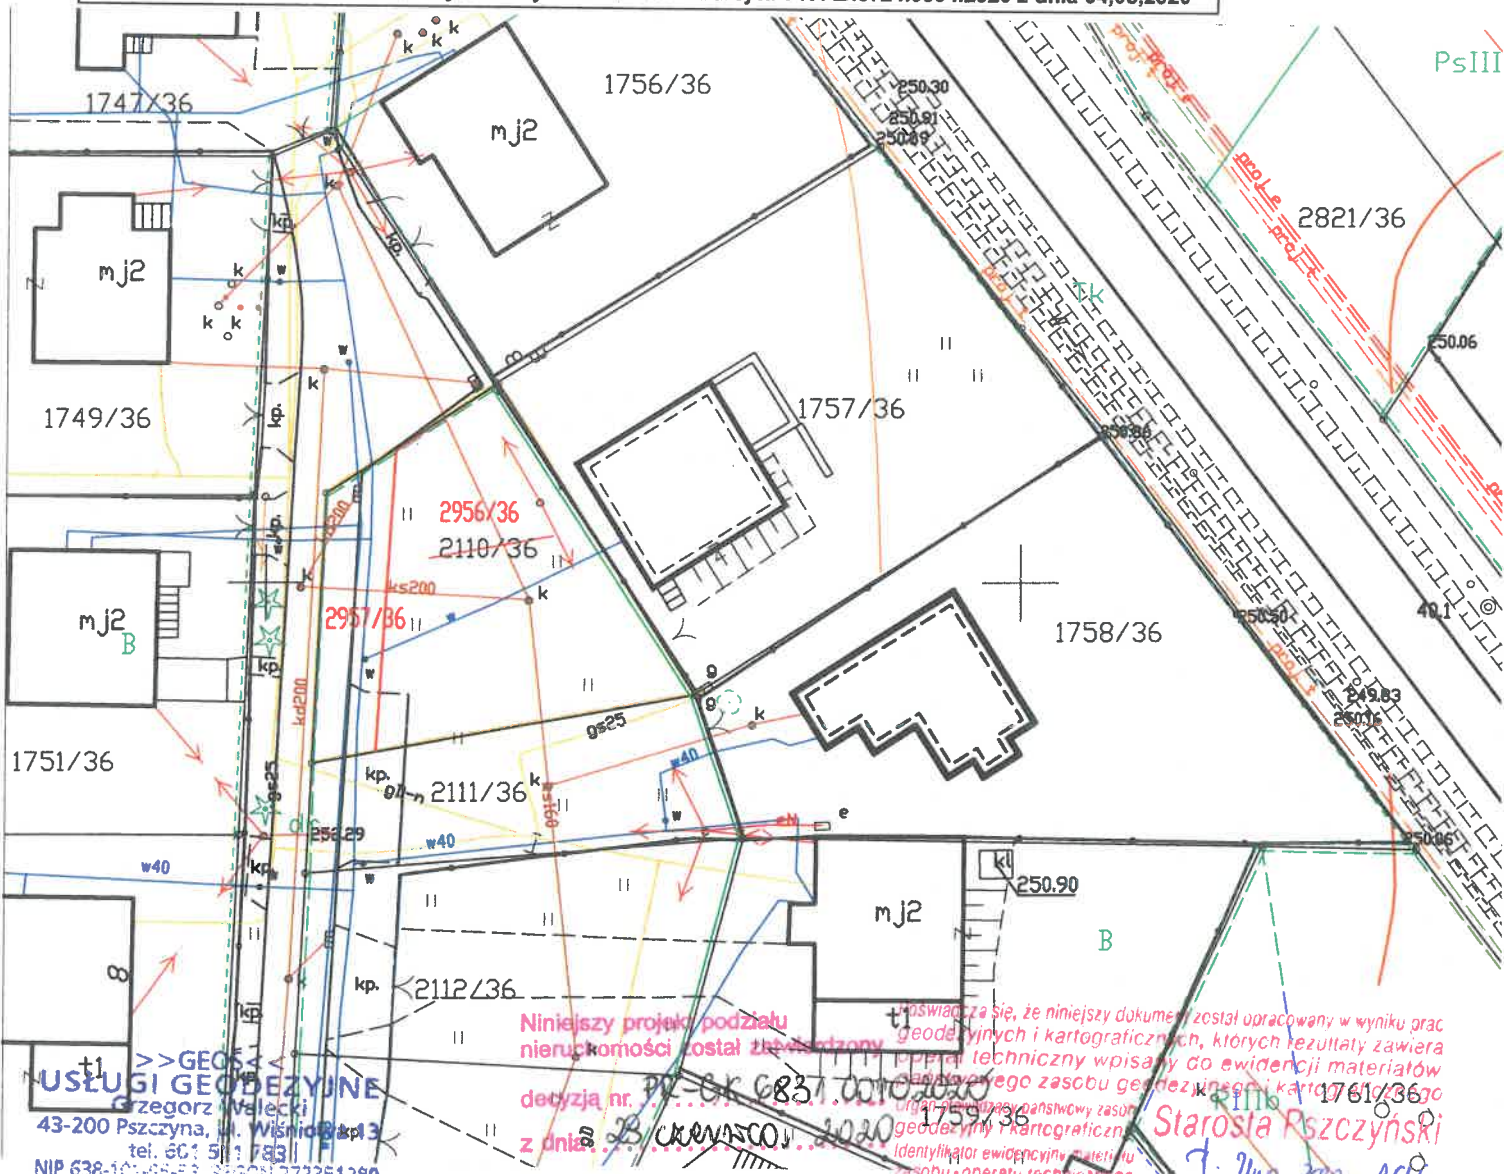

**USŁUGI GEODEZYJNE**  
 Grzegorz Walecki  
 43-200 Pszczyna, ul. Wiśniowa 13  
 tel. 601 511 783  
 NIP 638-101-65-53, REGON 272351289

Niniejszy projekt podziału nieruchomości został opracowany w wyniku prac geodezyjnych i kartograficznych, których rezultaty zawiera operat techniczny wpisany do ewidencji materiałów geodezyjnych i kartograficznych z zasobu geodezyjnego i kartograficznego państwowego zasobu geodezyjnego i kartograficznego. Identyfikator ewidencyjny materiału zasobu operatu technicznego: 1761/36

decyzją nr **PR-OK 6831/0010/2020** z dnia **23.05.2020**

**Starosta Pszczyński**  
 7. Um 2020.1698

**GEODETA UPRAWNIONY**  
 świadectwo nr 13762 z 1994r.  
 Grzegorz Walecki  
 43-200 Pszczyna, ul. Wiśniowa 13  
 tel. 601 511 783

podpis  
**WÓJT GMINY**  
**GOCZAŁKOWICE - ZDRÓJ**  
 Gabriela Placha

Data wpisania operatu technicznego do ewidencji materiałów zasobu: **2020-06-23**  
 imię, nazwisko i podpis osoby reprezentującej organ: **z up. Starosty**  
 Agnieszka Machoń  
 Starszy Inspektor w Wydziale Geodezji, Kartografii i Gospodarki Nieruchomościami