


SKALA 1:1000

Załącznik nr 2 do zarządzenia nr 0050/133/2021 Wójta Gminy Goczałkowice-Zdrój z dnia 26 października 2021r. w sprawie przeznaczenia do użyczenia część nieruchomości oraz ogłoszenia wykazu nieruchomości przeznaczonych do użyczenia, położonej w Goczałkowicach-Zdroju przy ul. Powstańców Śl.

WÓJT GMINY
GOCZAŁKOWICE - ZDRÓJ
ul. Szkolna 13, 43-230 Goczałkowice-Zdrój

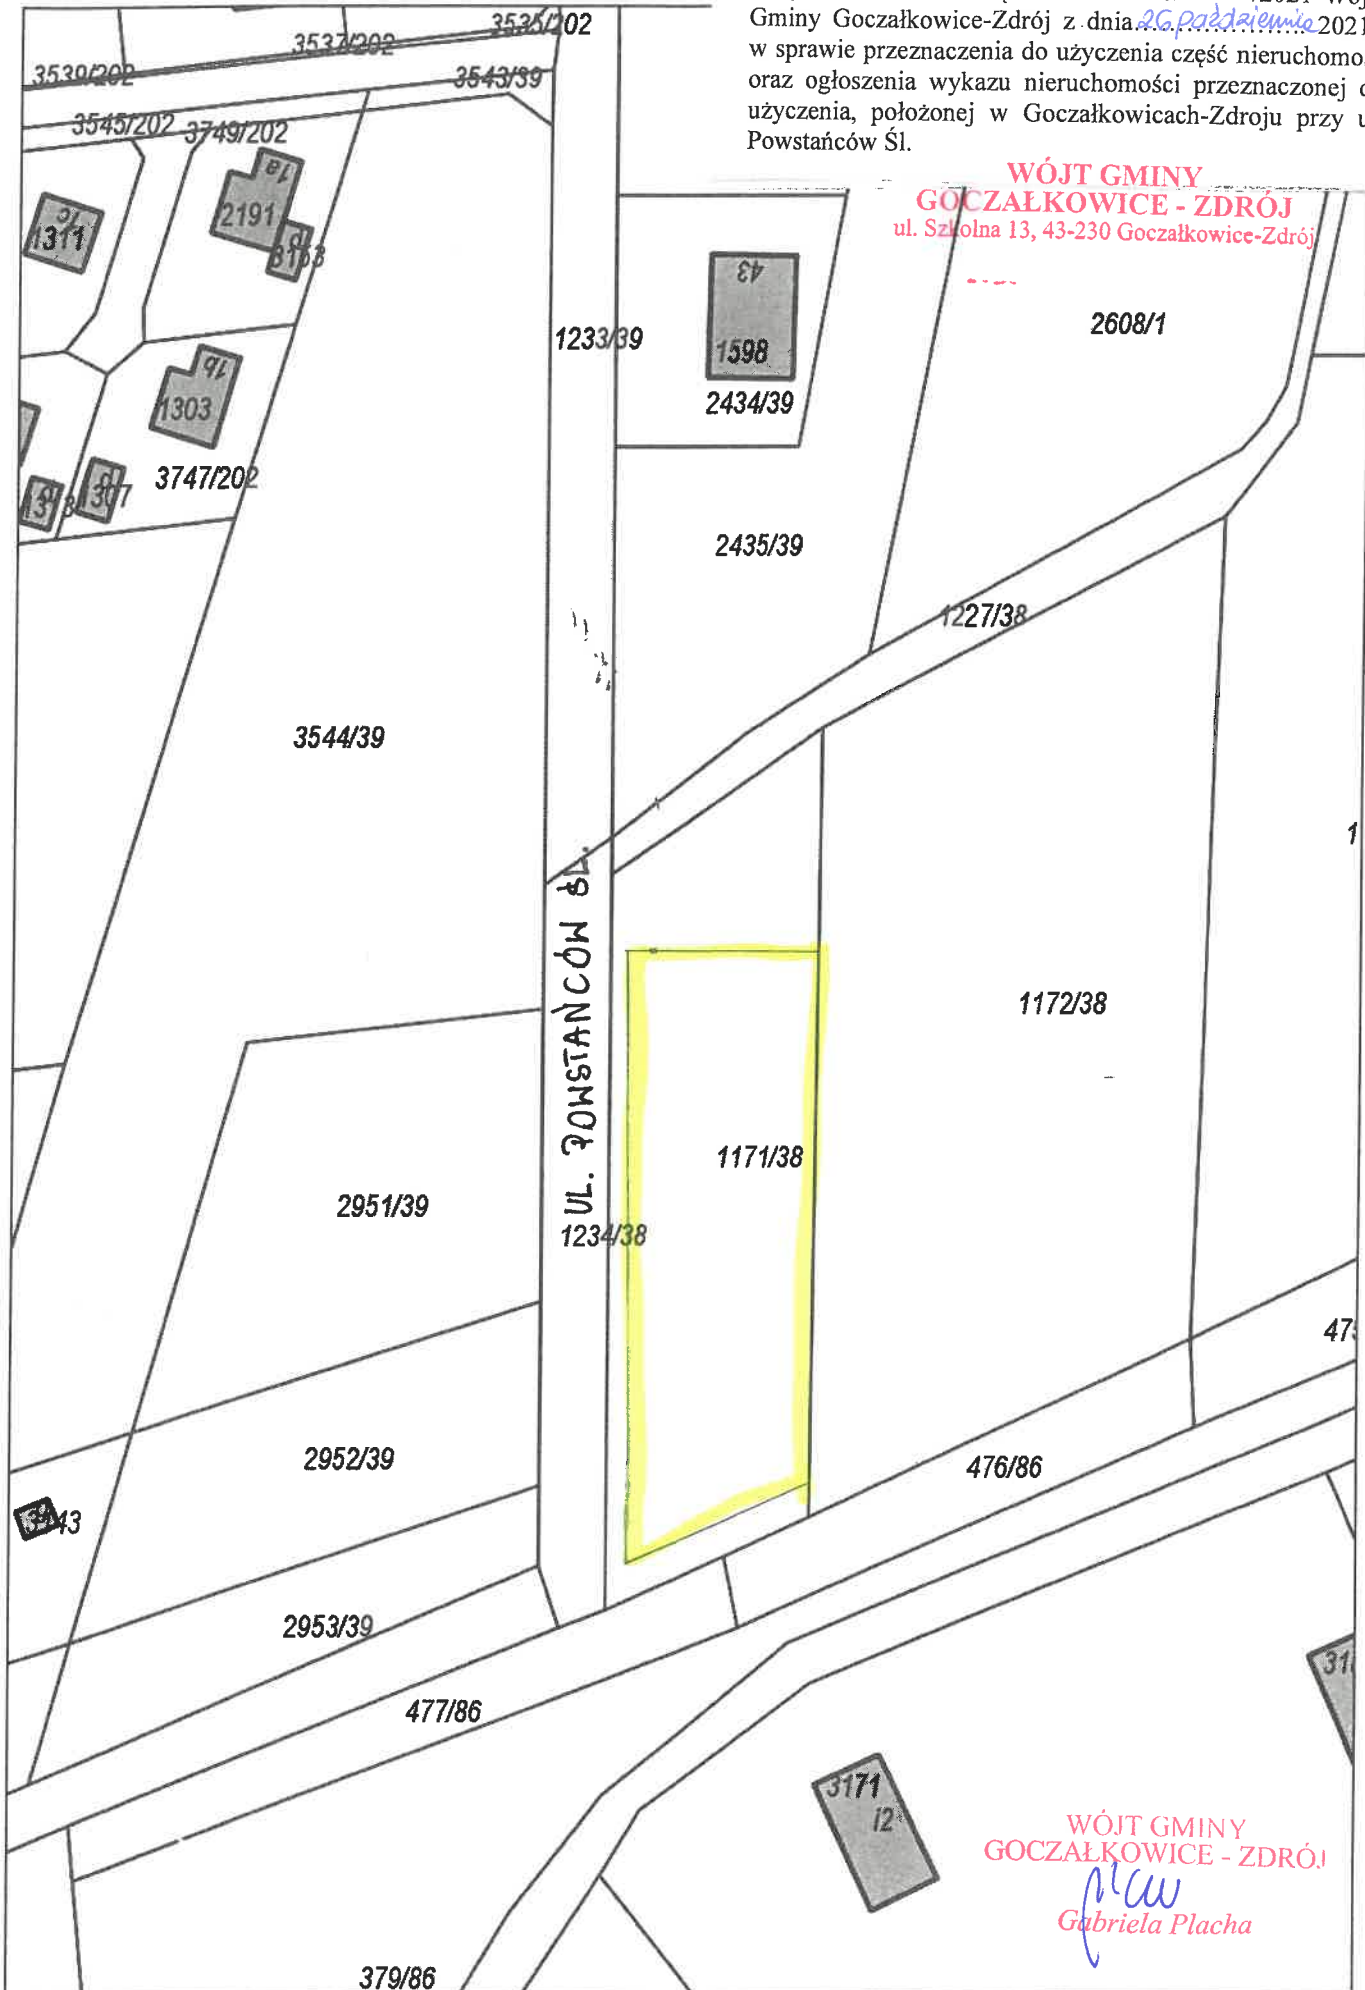

WÓJT GMINY
GOCZAŁKOWICE - ZDRÓJ
plaw
Gabriela Placha