


INFORMACJA O ŹRÓDLE POCHODZENIA UŻYTEGO MATERIAŁU
PAŃSTWOWEGO ZASOBU GEODEZYJNEGO I KARTOGRAFICZNEGO:
Powiatowy Ośrodek Dokumentacji Geodezyjnej i Kartograficznej w Pszczynie
Wydział Geodezji, Kartografii i Gospodarki Nieruchomościami w Starostwie Pszczyńskim
(Licencja nr GD.6642.709.2023_2410_P z dnia 31.03.2023)
INFORMACJA O UKŁADZIE WSPÓŁRZĘDNYCH:
Układ współrzędnych płaskich prostokątnych PL-2000 (strefa 6)

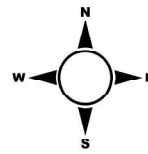

GINA GOCZAŁKOWICE-ZDRÓJ



MIEJSCOWY PLAN ZAGOSPODAROWANIA PRZESTRZENNEGO TERENÓW W GMINIE GOCZAŁKOWICE-ZDRÓJ W REJONIE URZĘDU GMINY

RYSUNEK PLANU

LEGENDA

USTALENIA PLANU

- GRANICA OBSZARU OBJĘTEGO MIEJSCOWYM
PLANEM ZAGOSPODAROWANIA PRZESTRZENNEGO
- LINIA ROZGRANICZAJĄCA TEREN O RÓŻNYM
PRZEZNACZENIU LUB RÓŻNYCH ZASADACH
ZAGOSPODAROWANIA ORAZ SYMBOL, NAZWA
I OZNACZENIE GRAFICZNE PRZEZNACZENIA TERENU:
- U - TEREN USŁUG
- OBYWIAZUJĄCA LINIA ZABUDOWY
- NIEPRZEKACZALNA LINIA ZABUDOWY

BUDYNEK ZABYTKOWY CHRONIONY
USTALENIAMI PLANU

OBIEKT DÓBR KULTURY
WSPÓŁCZESNEJ - MIEJSCE PAMIĘCI

OBSZAR PRZESTRZENI PUBLICZNEJ


TERENY, OBSZARY I OBIEKTY PODLEGAJĄCE OCHRONIE NA PODSTAWIE PRZEPISÓW ODRĘBNYCH

CAŁY OBSZAR PLANU
ZNAJDUJE SIĘ W GRANICACH:

- STREFY "B" OCHRONY UZDROWISKOWEJ
- TERENU I OBSZARU GÓRNICZEGO
"GOCZAŁKOWICE-ZDRÓJ I"
- TERENU GÓRNICZEGO "CZESCHOWICE II"
- ZŁOŻA WĘGLA KAMIENNEGO "KOBIÓR-PSZCZYNA"
- GÓRNICZEGO FILARA OCHRONNEGO DLA WJĘCIA
WÓD LECZNICZYCH (STUDNI GN-1)
- POWIERZCHNI OGRANICZAJĄCYCH PRZESKODY
LOTNICZE LOTNISKA KANIÓW (W OBSZARZE MIĘDZY
IZOLNIAMI OKREŚLAJĄCYMI NIEPRZEKACZALNE
RZĘDNE OD 338,7 DO 348,7 M N.P.M.)
- OBSZARU POŁOŻONEGO W ODLEGŁOŚCI DO 4KM
OD PUNKTU ODNIESTENIA LOTNISKA KANIÓW

ELEMENTY INFORMACYJNE:


IZOLINIA POWIERZCHNI OGRANICZAJĄCYCH
PRZESKODY LOTNICZE LOTNISKA KANIÓW
O RZĘDNEJ WYNOŚĄCEJ 348,7 M N.P.M.

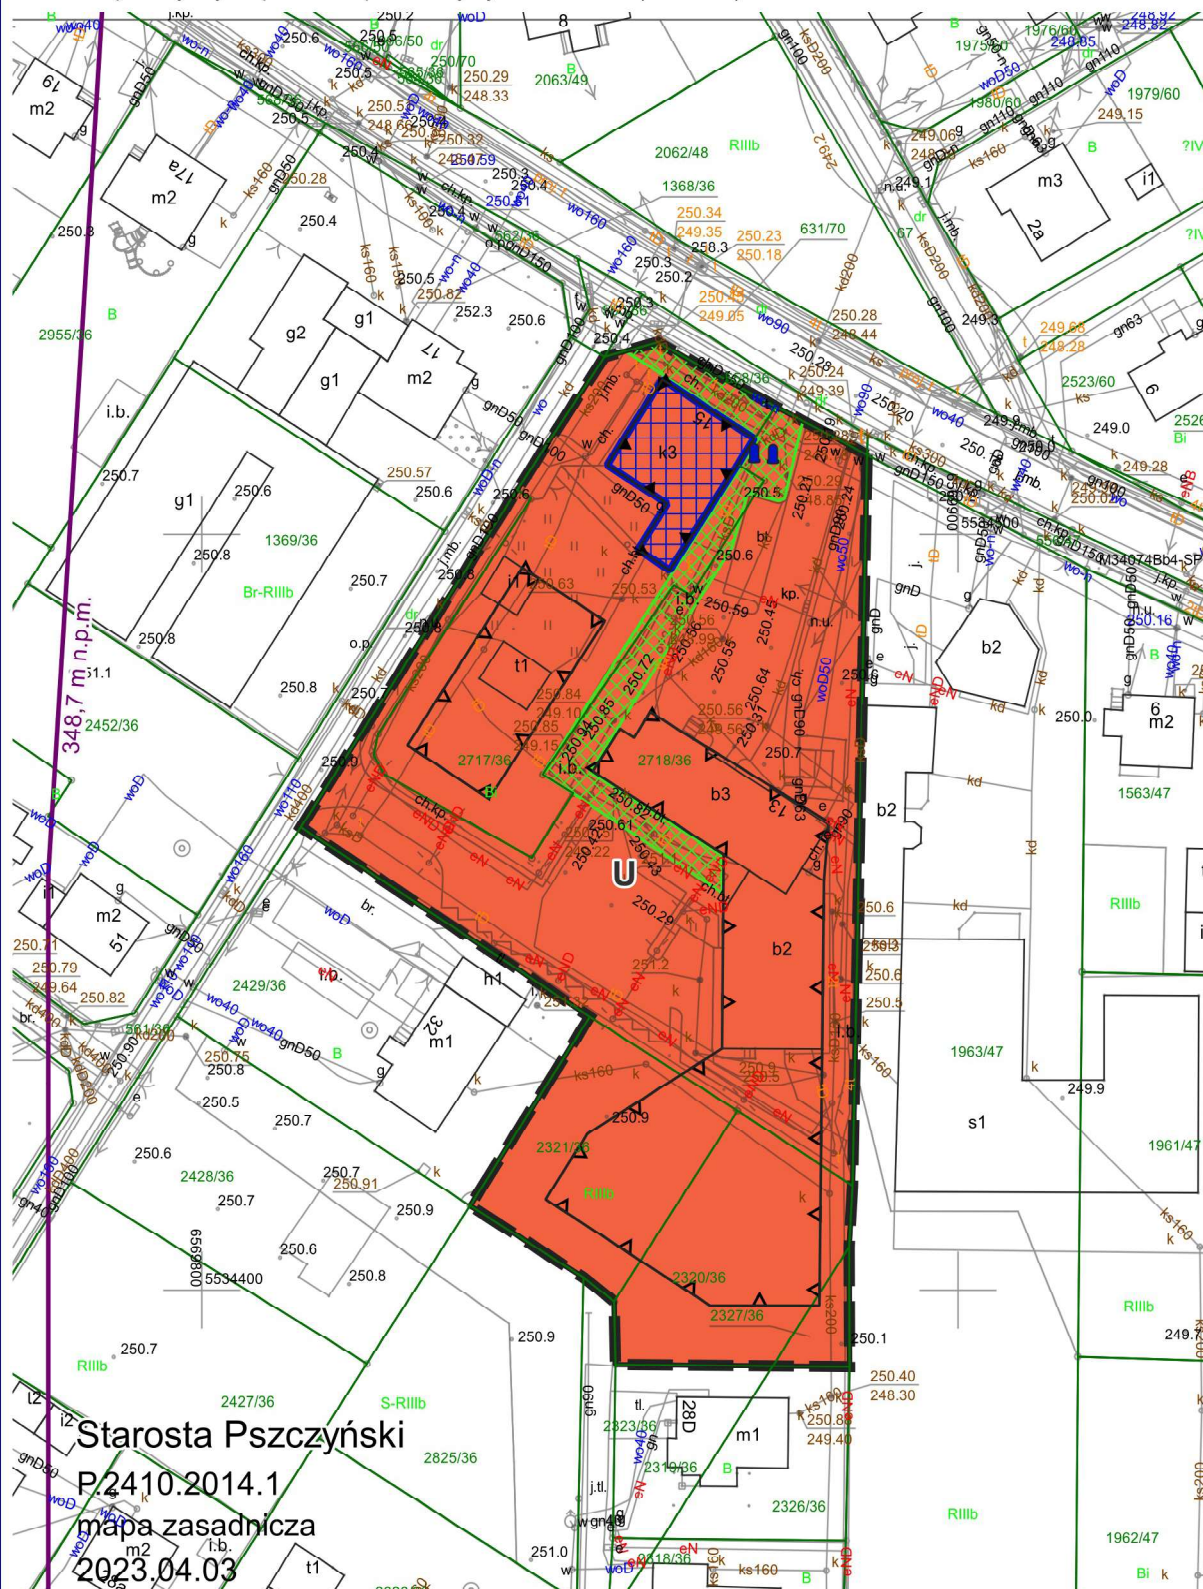

Starosta Pszczyński

P.2410.2014.1
mapa zasadnicza
2023.04.03

SKALA 1 : 1000

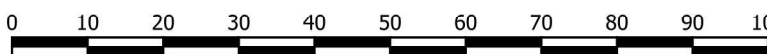

WYRYS ZE STUDIUM UWARUNKOWAŃ I KIERUNKÓW ZAGOSPODAROWANIA PRZESTRZENNEGO GMINY GOCZAŁKOWICE-ZDRÓJ RYSUNEK STUDIUM - FRAGMENT W GRANICACH OBJĘTYCH PLANEM

Załącznik nr 1 do uchwały Nr XLII/277/2014 Rady Gminy Goczałkowice-Zdrój z dnia 19 sierpnia 2014 r.,
zmienionej uchwałą Nr XXXI/234/2017 Rady Gminy Goczałkowice-Zdrój z dnia 19 grudnia 2017 r.

OZNACZENIA

(w granicach planu lub w jego otoczeniu):

Obszary funkcjonalne:

- U1 - obszary usług
- MU - obszary zabudowy
mieszkaniowej i usługowej

Klasy funkcjonalno-techniczne drog publicznych

- KDZ - drogi klasy zbiorczej,
(4115S - nr dróg powiatowych)
- KDD - drogi klasy dojazdowej

Pozostałe - istotne ustalenia

(niektóre oznaczenia są poza zakresem wyrysu):

- obszary przestrzeni
publicznej
- istniejące funkcje - do uwzględnienia:
tereny usług publicznych


Pozostałe - istotne ustalenia (cd.)

(niektóre oznaczenia są poza zakresem wyrysu):

- zabytki (obiekty) ujęte w gminnej ewidencji zabytków (z wyjątkiem
wpisanych do rejestru zabytków), nr obiektu Z49 (według wykazu)
- miejsca pamięci wpisane do Ewidencji grobów i cmentarzy
wojennych oraz innych miejsc pamięci, nr obiektu M3 (według wykazu)
- złoża naturalnych surowców leczniczych: granice złóż wody leczniczej
zmineralizowanej ("Goczałkowice-Zdrój")
- złoża węgla kamiennego z metanem (kopalina towarzysząca) "Silesia";
węgiel kamienny, "Kobior - Pszczyna"; metanu, "Silesia Głęboka"
- granice obszaru i terenu górniczego "Goczałkowice-Zdrój I"
- koncesja na wydobycie wód leczniczych,
- granice obszaru i terenu górniczego "Czechowice II" - koncesja na
wydobycie węgla kamiennego i metanu jako kopaliny towarzyszącej
- F1 - filar ochronny dla ujęcia wód leczniczych GN-1 (ustalony w planie
miejscowym terenów górnich [...] - Uchwała Nr XLII/290/10 Rady Gminy
Goczałkowice-Zdrój z dnia 07.09.2010 r.) - granica poza wyrysem
- granica strefy "B" ochrony uzdrowiskowej

SKALA 1 : 5 000

(1cm = 50m)

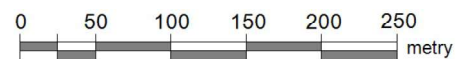

GRANICA PLANU MIEJSCOWEGO

