


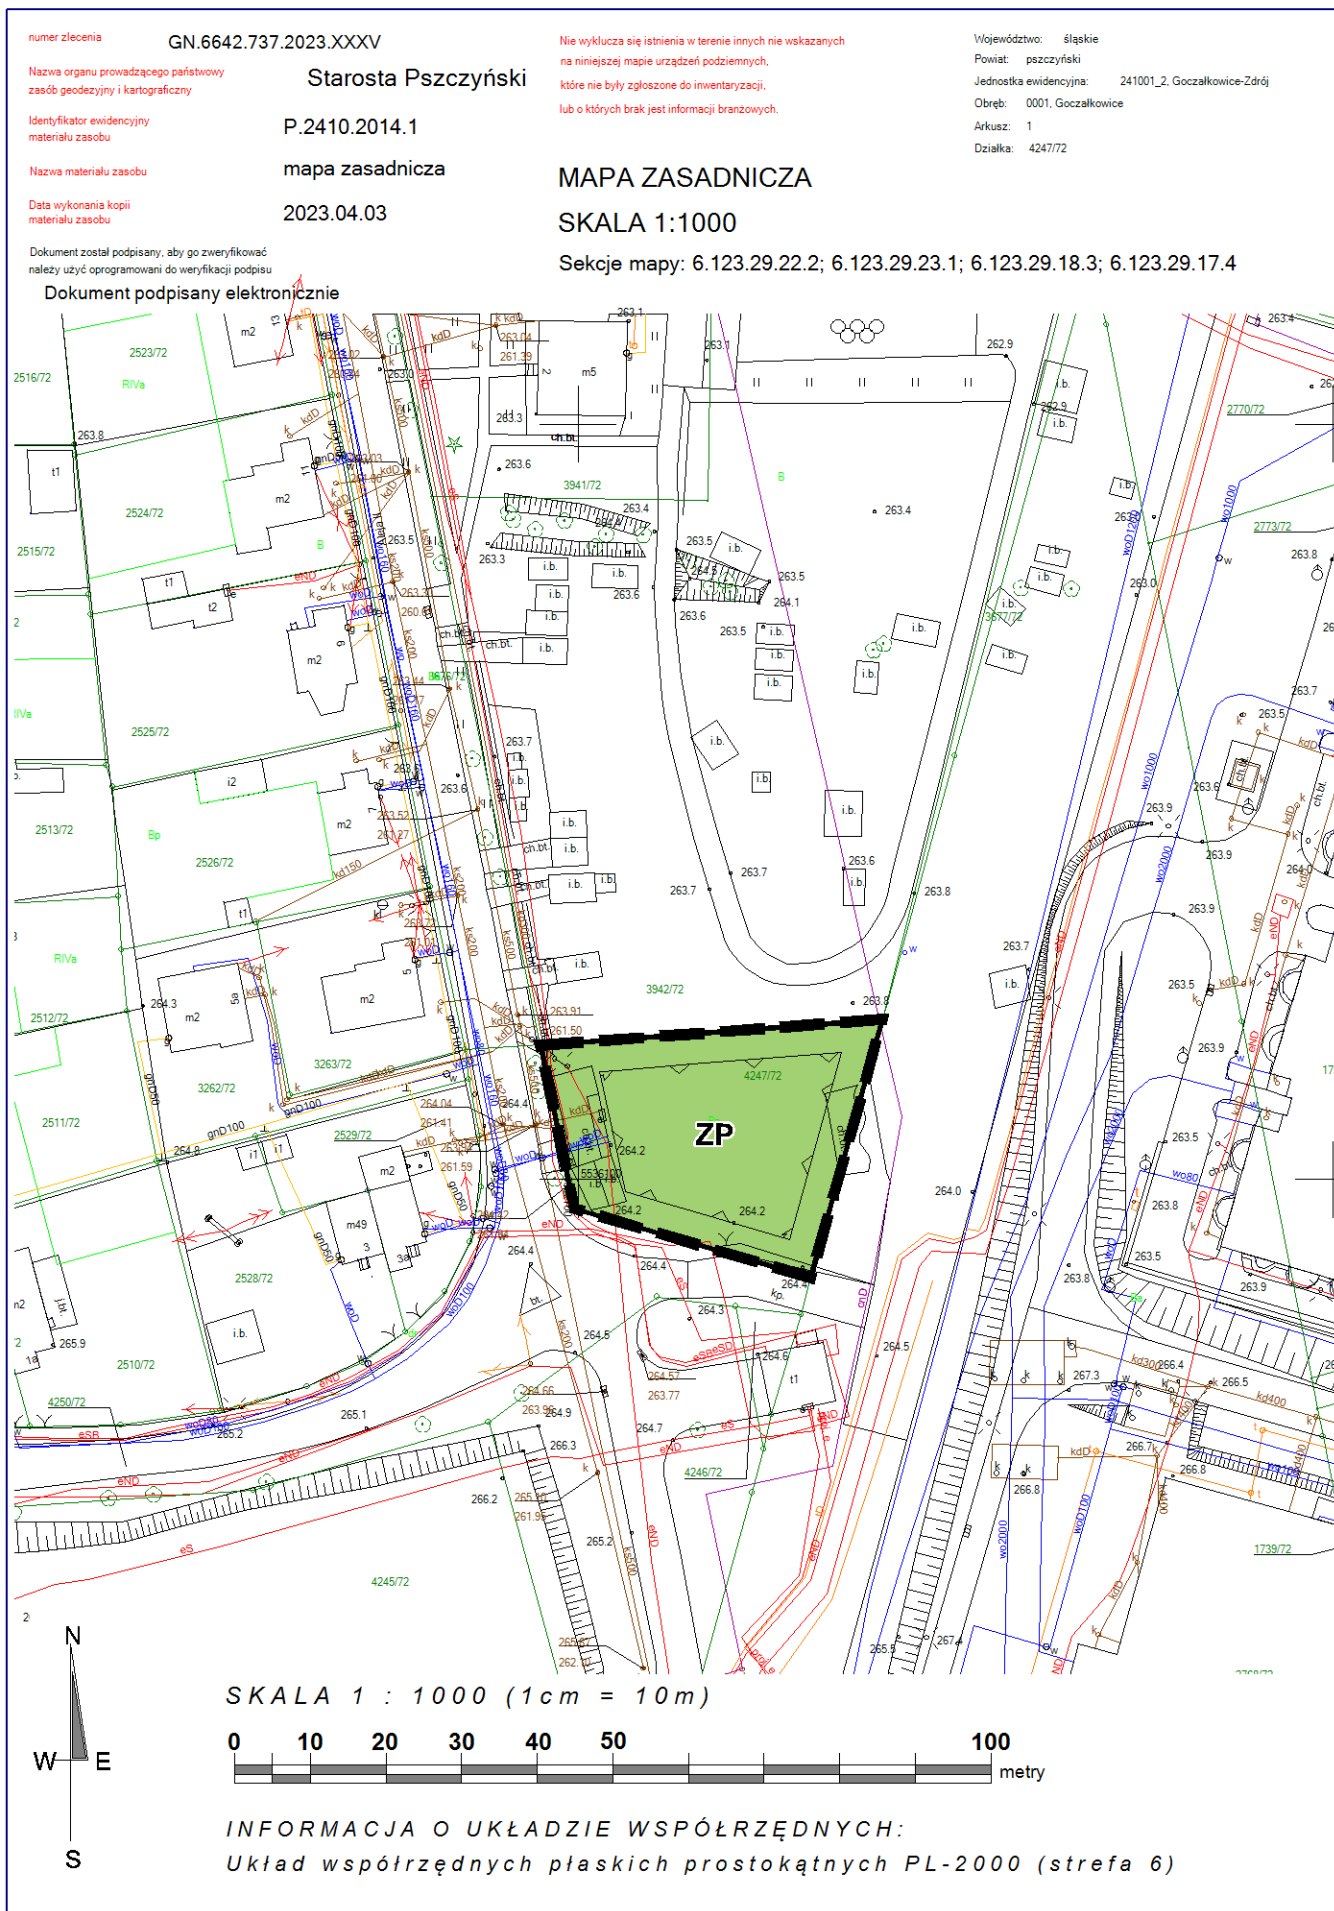

LEGENDA. USTALENIA PLANU:

GRANICA OBSZARU OBJĘTEGO PLANEM MIEJSCOWYM

PRZEZNACZENIE TERENU ORAZ LINIE ROZGRANICZAJĄCE TEREN O RÓŻNYM PRZEZNACZENIU LUB RÓŻNYCH ZASADACH ZAGOSPODAROWANIA WRAZ Z SYMBIEM I OZNACZENIEM GRAFICZNYM (JEDEN TEREN BEZ NUMERACJI):

ZP - TEREN ZIELENI URZĄDZONEJ

NIEPRZEKACZALNE LINIE ZABUDOWY

TERENY, OBSZARY I OBIEKTY PODLEGAJĄCE OCHRONIE NA PODSTAWIE ODREBNYCH PRZEPISÓW

STREFA "C" OCHRONY UZDROWISKOWEJ - OBEJMUJE CAŁY OBSZAR PLANU

TEREN I OBSZAR GÓRNICZY "GOCZAŁKOWICE-ZDRÓJ I" - OBEJMUJE CAŁY OBSZAR PLANU

ZŁOŻE WÓD LECZNICZYCH ZMINERALIZOWANYCH (SOLANEK) "GOCZAŁKOWICE-ZDRÓJ I" - OBEJMUJE CAŁY OBSZAR PLANU

ZŁOŻE WĘGLA KAMIENNEGO "KOBIOR-PSZCZYNA" - OBEJMUJE CAŁY OBSZAR PLANU

WYRYS ZE STUDIUM UWARUNKOWAŃ I KIERUNKÓW ZAGOSPODAROWANIA PRZESTRZENNEGO GMINY GOCZAŁKOWICE-ZDRÓJ

RYSUNEK STUDIUM - FRAGMENT W GRANICACH OBJĘTYCH PLANEM

Załącznik nr 1 do uchwały Nr XLII/277/2014 Rady Gminy Goczałkowice-Zdrój z dnia 19 sierpnia 2014 r., zmienionej uchwałą Nr XXXI/234/2017 Rady Gminy Goczałkowice-Zdrój z dnia 19 grudnia 2017 r.

OZNACZENIA (w granicach planu lub w jego otoczeniu):

Obszary funkcjonalne:

M - obszary zabudowy mieszkaniowej

U1 - obszary usług

IT1 - obszar Zakładu Uzdatniania Wody

Klasy funkcjonalno-techniczne dróg publicznych

KDZ - drogi klasy zbiorczej

KDL - drogi klasy lokalnej

KDD - drogi klasy dojazdowej

Pozostałe - istotne ustalenia

(niektóre oznaczenia są poza zakresem wyrysu):

złoża naturalnych surowców leczniczych: granice złóż wody leczniczej zmineralizowanej ("Goczałkowice-Zdrój")

złoża węgla kamiennego „Kobior - Pszczyzna”

granice obszaru i terenu górniczego "Goczałkowice-Zdrój I" - koncesja na wydobycie wód leczniczych,

granica strefy „C” ochrony uzdrowiskowej (pokrywa się z granicą administracyjną gminy)

GMINA GOCZAŁKOWICE-ZDRÓJ

MIEJSCOWY PLAN ZAGOSPODAROWANIA PRZESTRZENNEGO TERENU W GMINIE GOCZAŁKOWICE-ZDRÓJ PRZY ULICY ALEJA II

RYSUNEK PLANU

