

# MAPA Z PROJEKTEM PODZIAŁU

skala 1 : 500

Nr jednostki rejestrowej: G1774

Nr księgi wieczystej: KA1P/00031945/9


właściciel **Gmina Goczałkowice-Zdrój**

Stan przed podziałem		
Numer działki	Ozn. uż. i kont.klas.	Pow.(ha) użytków
4204/191	B	0,3600
Id dz: 241001_2.0001.AR_1.4204/191		
<b>Suma:</b>		<b>0,3600</b>

Stan po podziale		
Numer działki	Ozn. uż. i kont.klas.	Pow.(ha) użytków
4816/191	B	0,1000
Id dz: 241001_2.0001.AR_1.4816/191		
4817/191	B	0,2600
Id dz: 241001_2.0001.AR_1.4817/191		
<b>Suma:</b>		<b>0,3600</b>

Organ prowadzący państwowy zasob geodezyjny i kartograficzny - Inżynier ewidencji i pomiarów terenowych. Data wystawienia operatu technicznego: 2019-03-09. Id dz: 241001\_2.0001.AR\_1.4817/191. Imię, nazwisko i podpis osoby reprezentującej organ prowadzący państwowy zasob geodezyjny i kartograficzny.

**Starosta Pszczyński**  
*F. Wno. Zoro PEB*  
 2019-03-09  
**Starosta**  
**Robert Chyngas**  
 Geodezji, Kartografii i Gospodarki  
 Nieruchomościami  
 SZKIC ORIENTACYJNY 1:10000

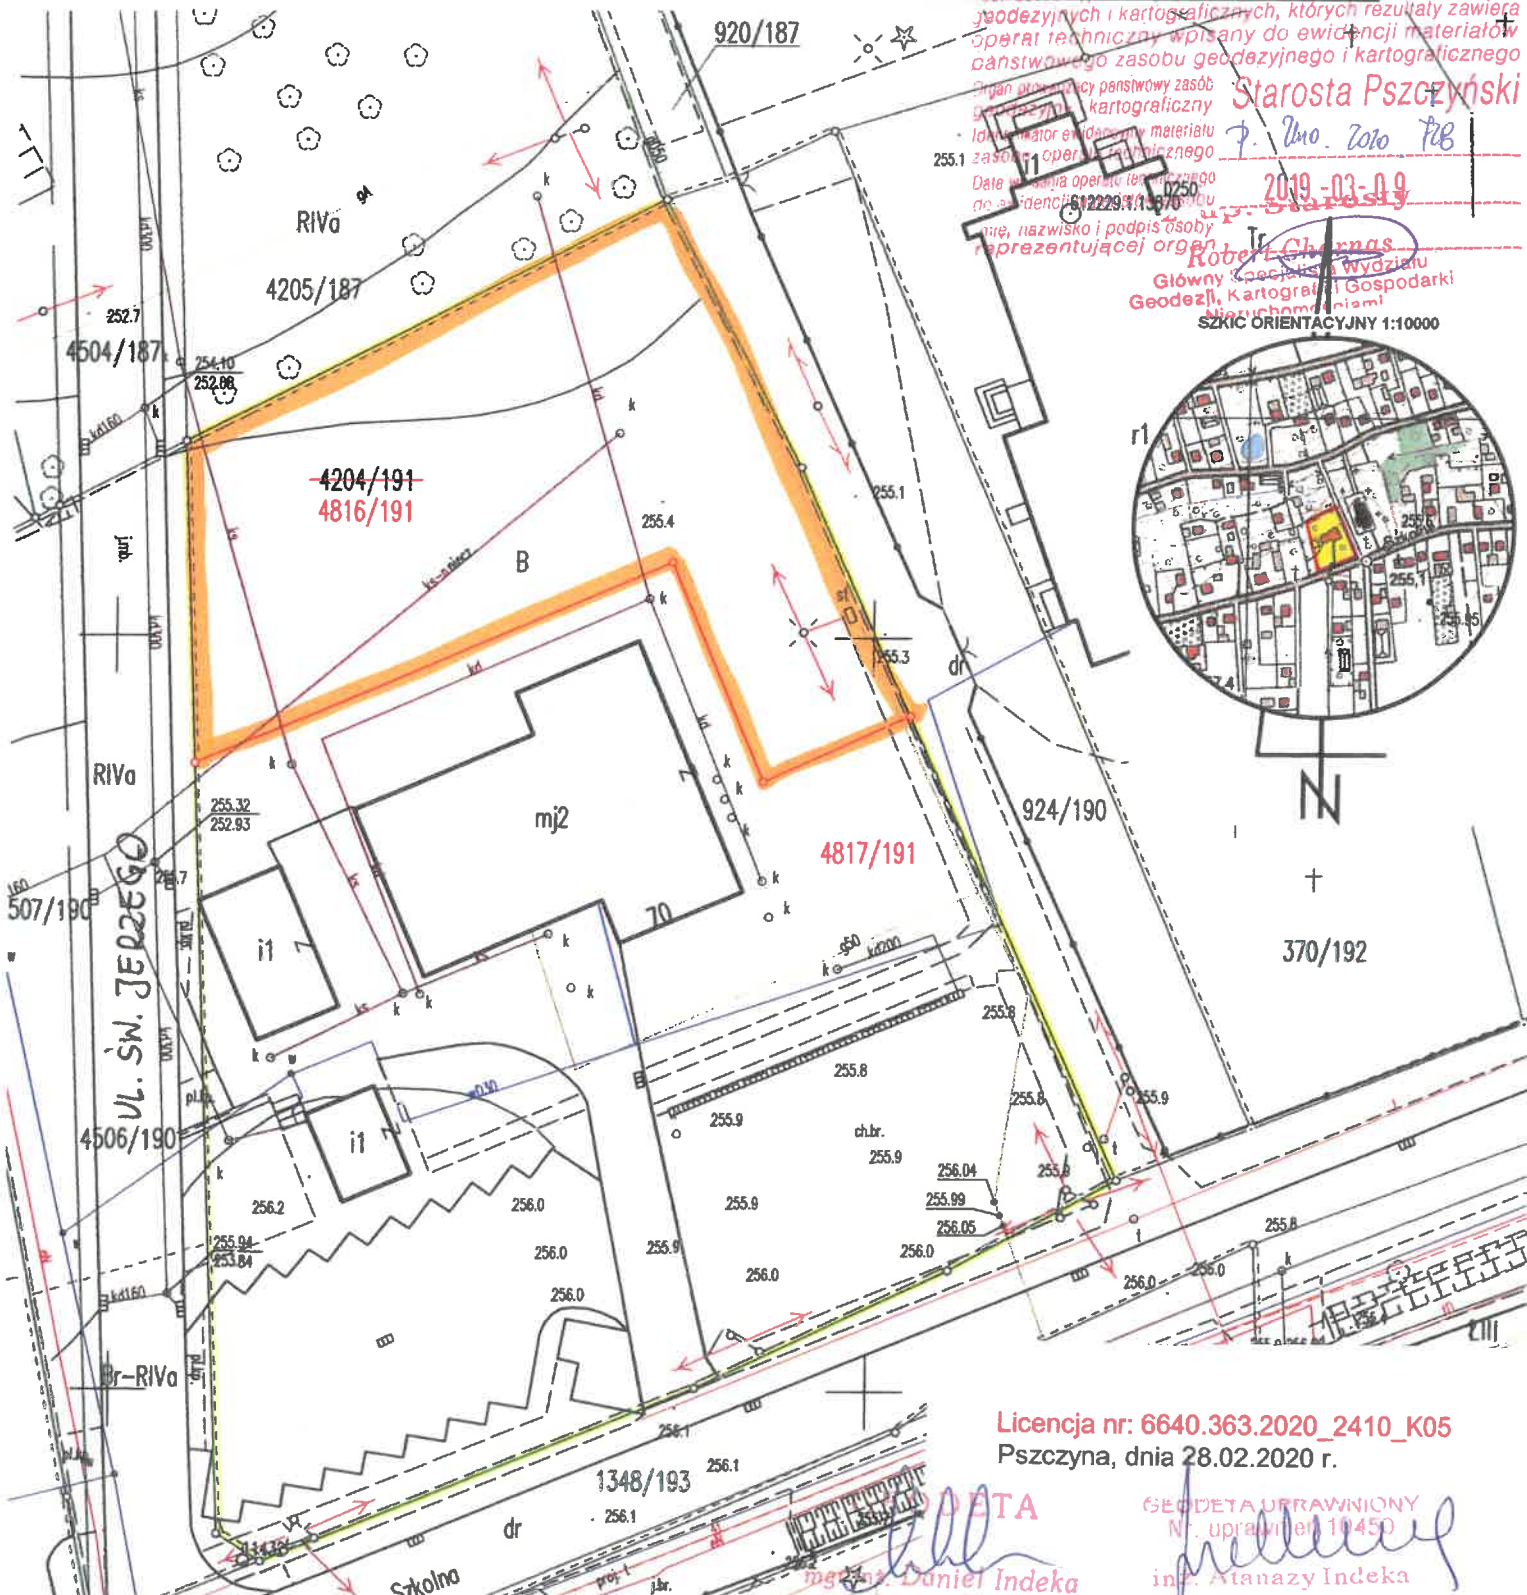

Licencja nr: 6640.363.2020\_2410\_K05  
 Pszczyna, dnia 28.02.2020 r.

**DETA**  
 GEODETA UPRAWNIONY  
 Nr. uprawnień: 10450  
*Daniel Indeka*  
 inż. *Atanazy Indeka*